



CONCEPT

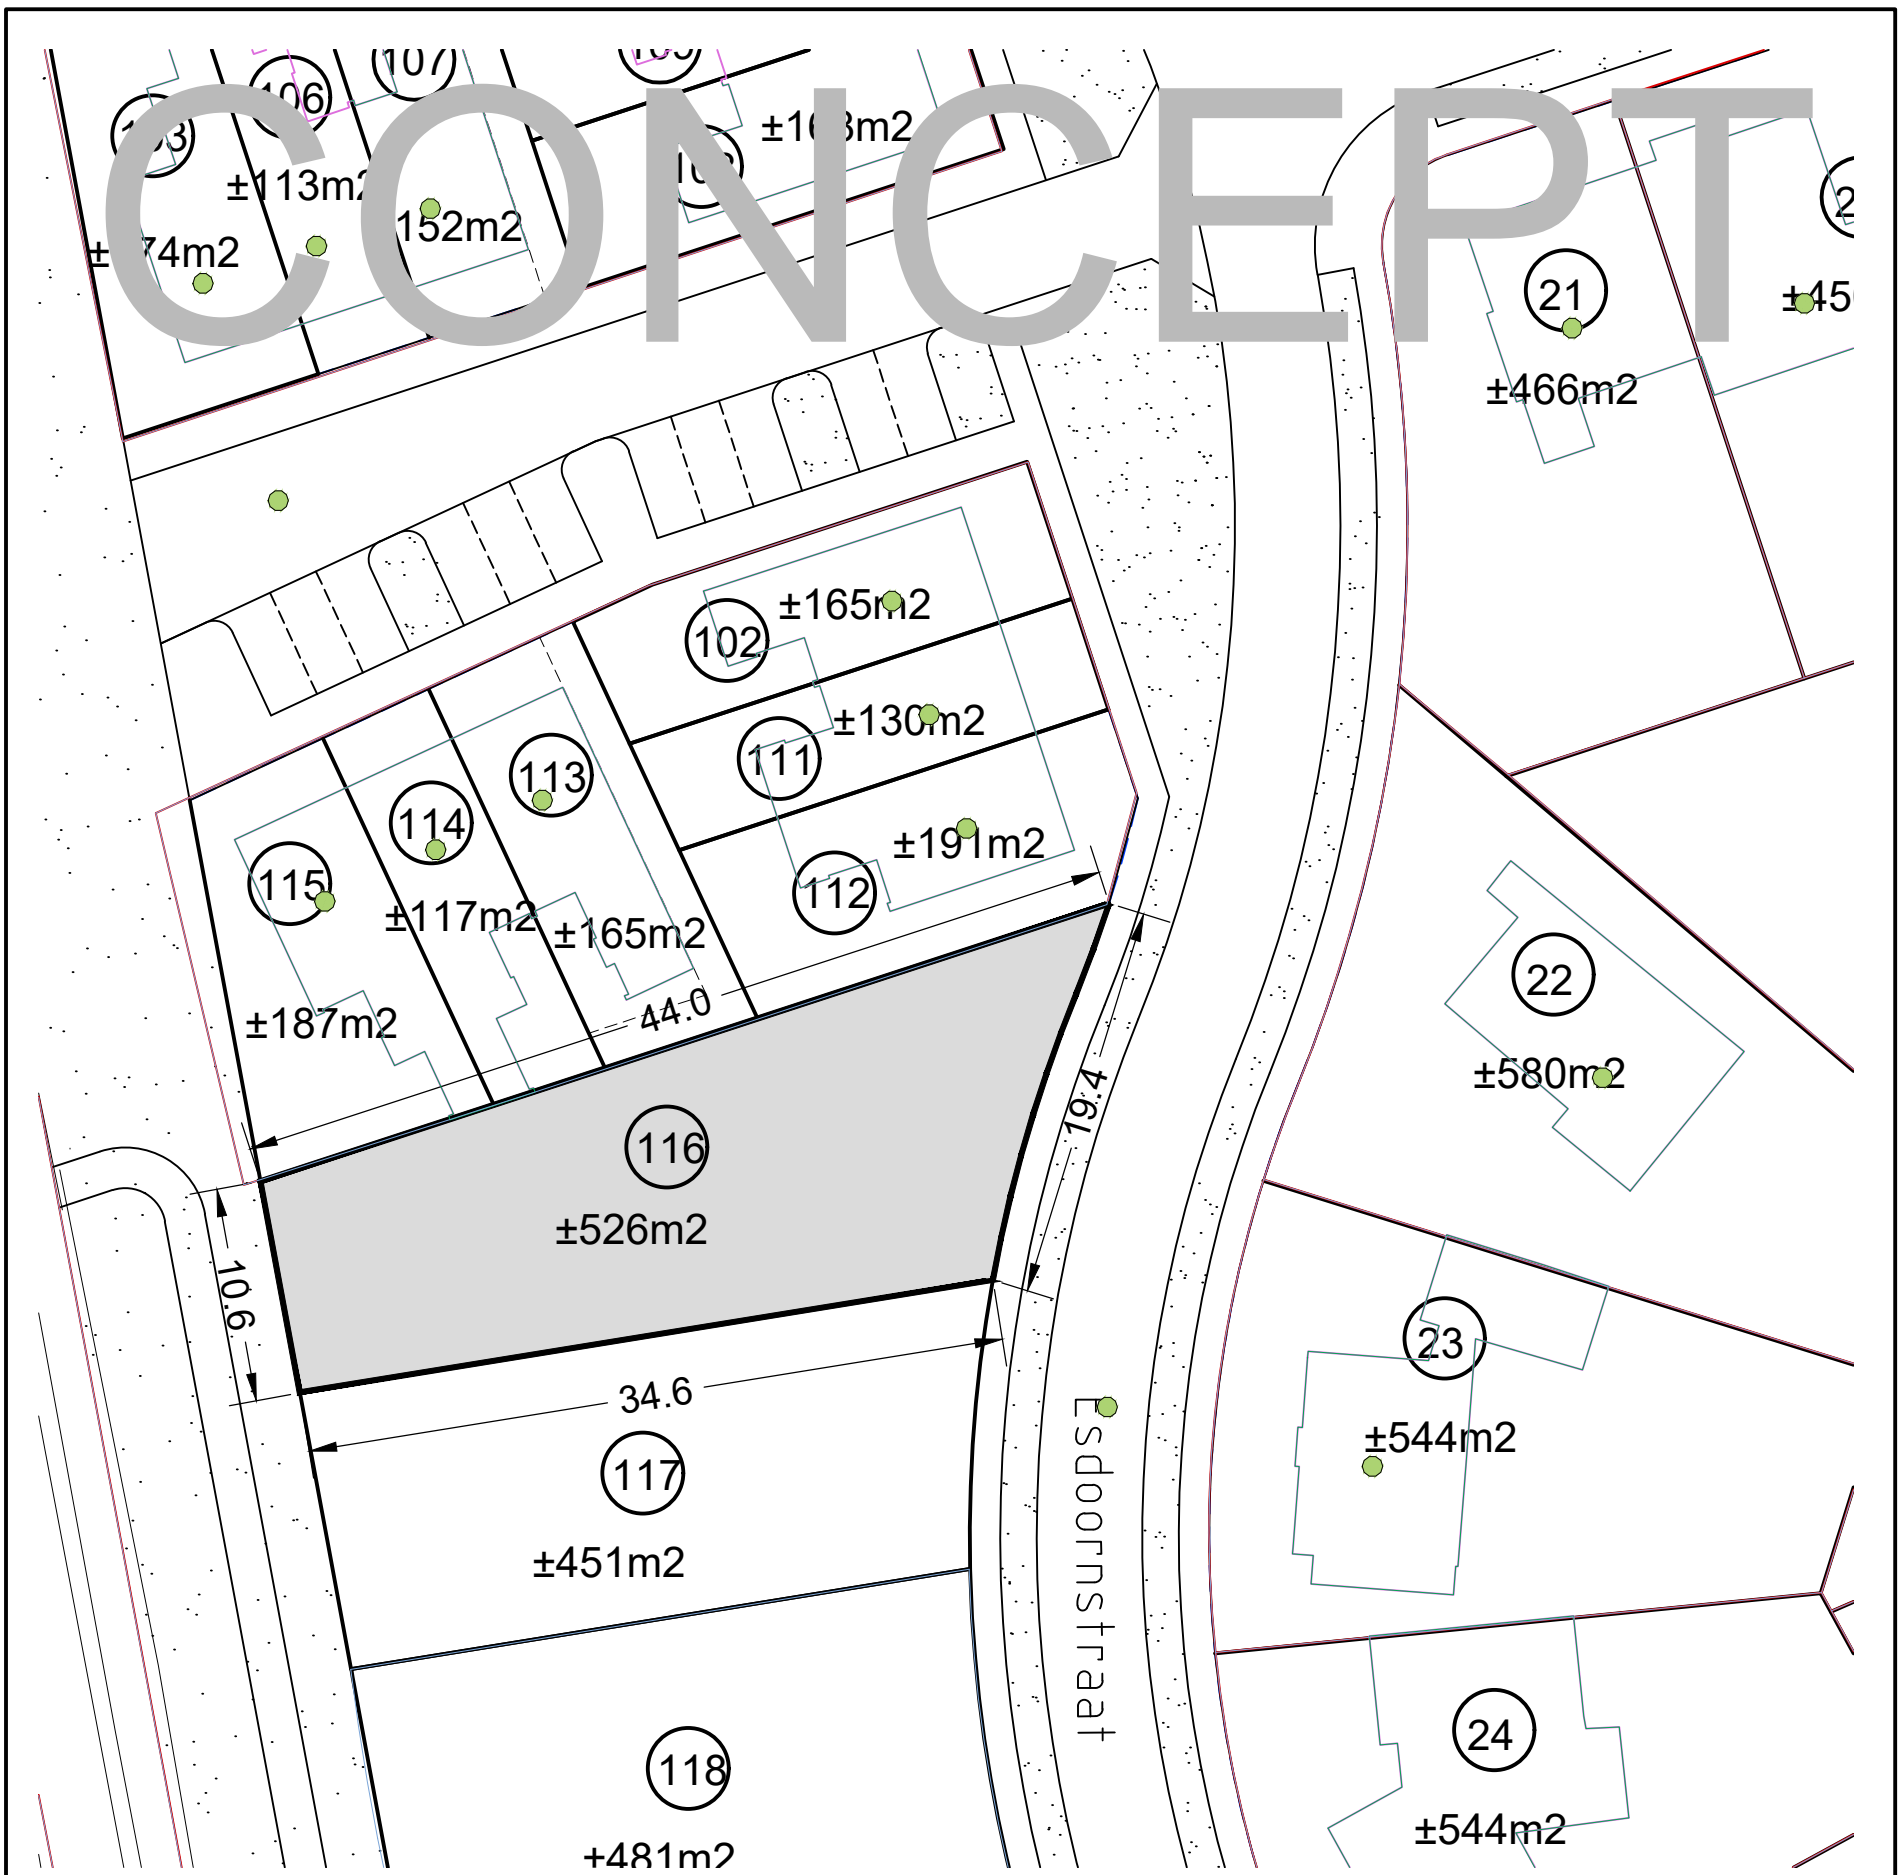

- Te verkopen aan bouwkavel nr 16 groot ± 526m², betreft een gedeelte van het perceel kadastraal bekend Gemeente Someren, Sectie ..., nr.
- Verkaveling in-/uitbreidingsplan
- Bestaande kadastrale grenzen
- Rijbaan

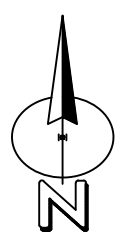

Deze tekening is illustratief, hieraan kunnen geen rechten worden ontleend.

Project:	<p>GEMEENTE Someren</p>
Betreft: Verkoop kavel nr 116 <Naam koper>	
GETEKEND: AKA FORMAAT: A4 SCHAAL: 1:500 DATUM: 15-1-2019	Wijziging A: Wijziging B: Wijziging C: Wijziging D: Wijziging E: Wijziging F:
BLAD: <h2 style="margin: 0;">VK1771</h2>	