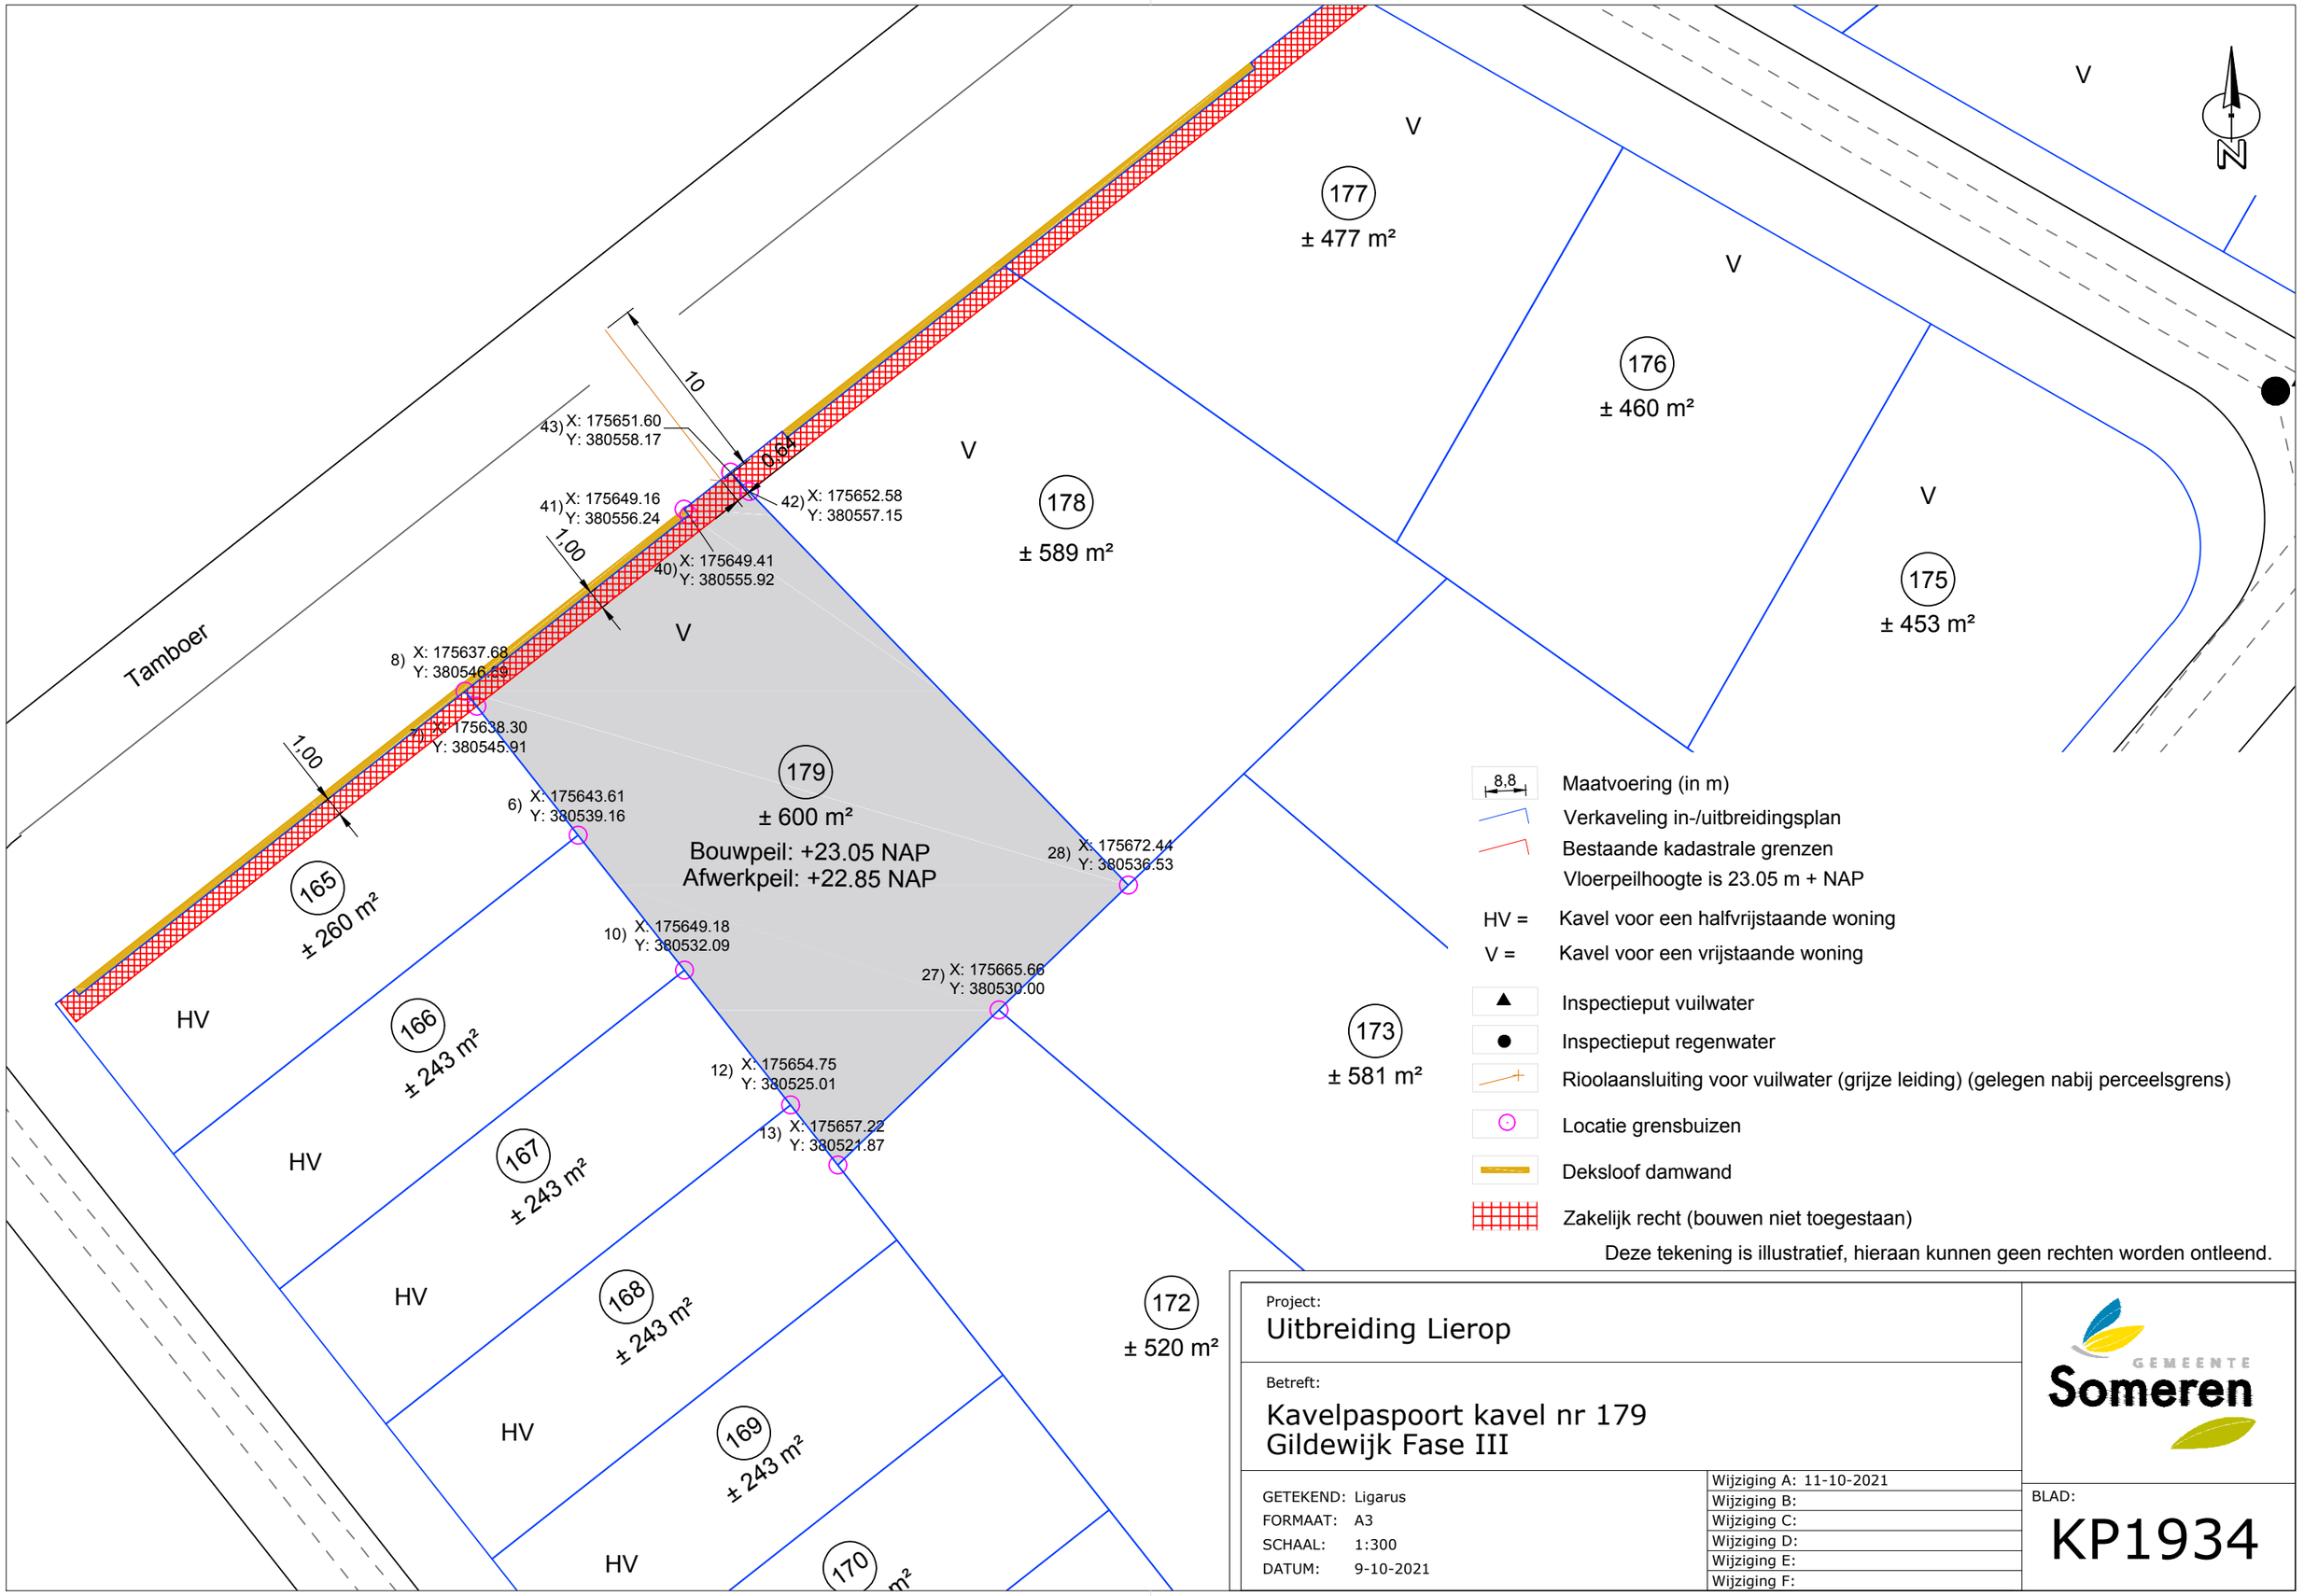

Deze tekening is illustratief, hieraan kunnen geen rechten worden ontleend.

Project:
Uitbreiding Lierop

Betreft:
Kavelpaspoort kavel nr 179
Gildewijk Fase III

GETEKEND: Ligarus
FORMAAT: A3
SCHAAL: 1:300
DATUM: 9-10-2021

Wijziging A: 11-10-2021
Wijziging B:
Wijziging C:
Wijziging D:
Wijziging E:
Wijziging F:

GEMEENTE Someren

BLAD:
KP1934