


Kad.Perceel
Nmr 337
Gem. SMR02 Sec.N Blad 9
Opp 1565

Kad.Perceel
Nmr 338
Gem. SMR02 Sec.N Blad 9
Opp 2470

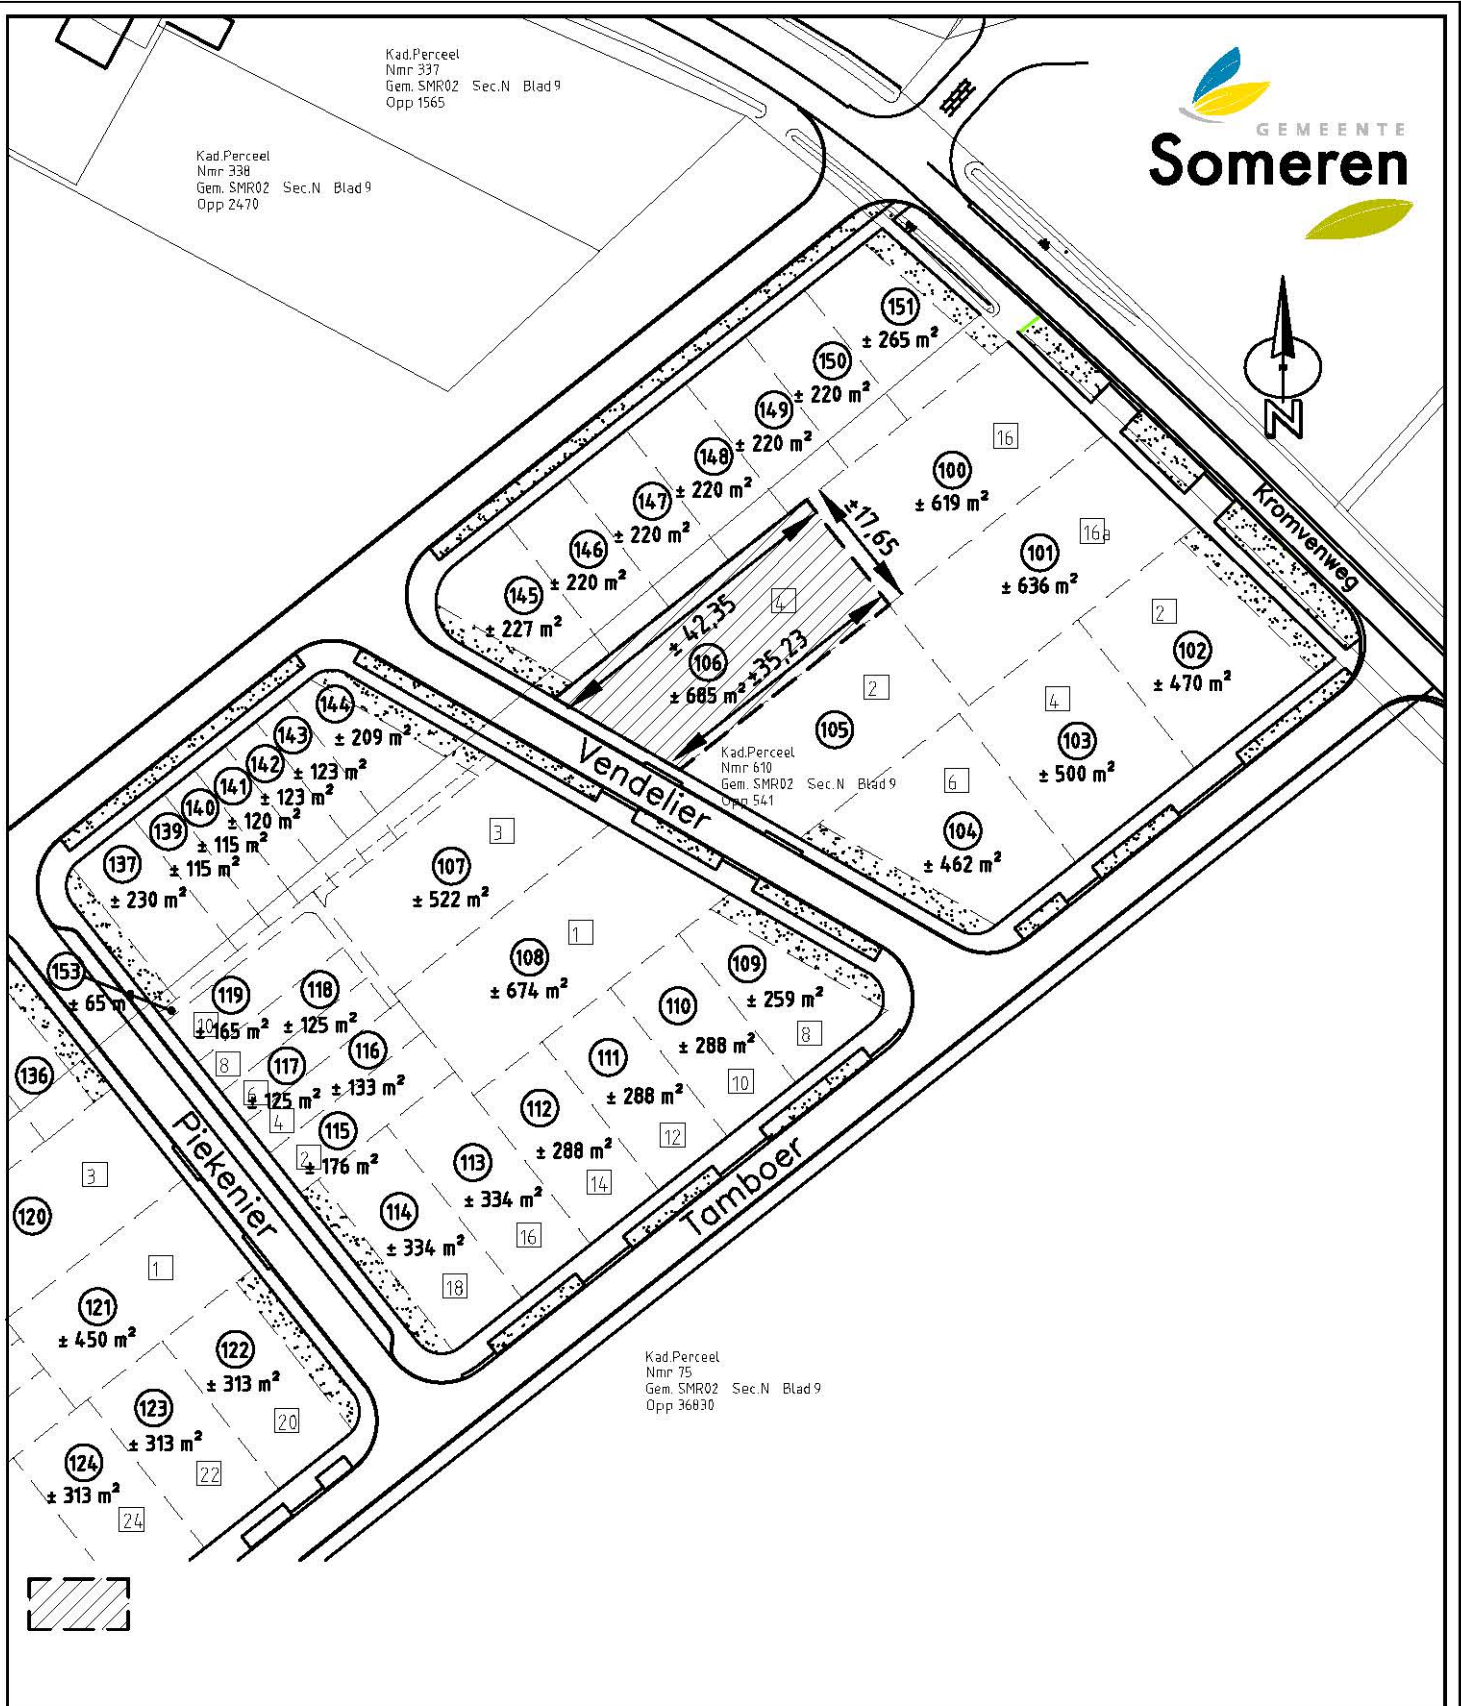

Kad.Perceel
Nmr 75
Gem. SMR02 Sec.N Blad 9
Opp 36830

Gemeente Someren

Grondtransacties

Getekend: MV
Datum: 30-11-2011
Gewijzigd:

SCHAAL:
1:1000

Deze tekening is illustratief, hieraan kunnen geen rechten worden ontleend.