





CONCEPT

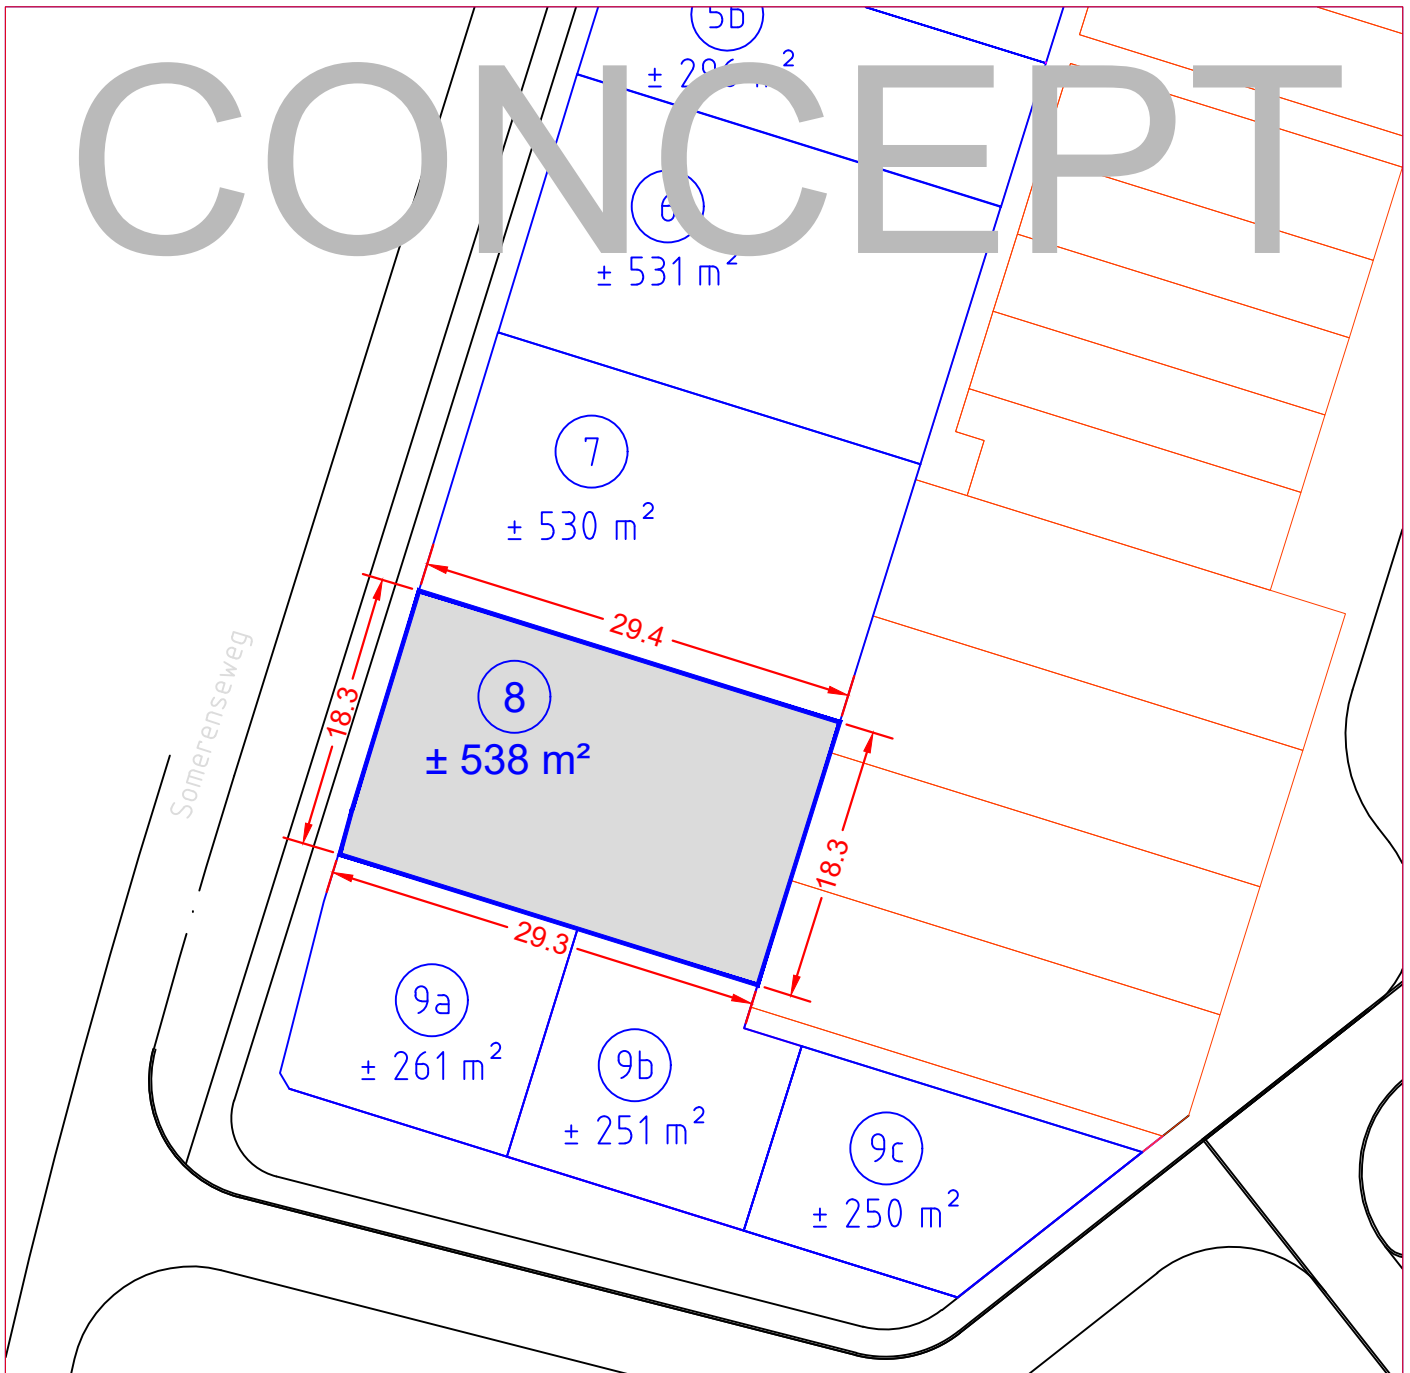


 Te verkopen aan bouwkaavel nr 8 groot $\pm 538 \text{ m}^2$, betreft een gedeelte van het perceel kadastraal bekend Gemeente Someren, Sectie ..., nr.

 Verkaveling in-/uitbreidingsplan

 Bestaande kadastrale grenzen

 Rijbaan

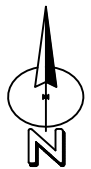

Deze tekening is illustratief, hieraan kunnen geen rechten worden ontleend.

Project:

Uitbreiding Gildewijk, Lierop

Betreft:

**Verkoop kavel nr 8
<Naam koper>**



GETEKEND: AKA
FORMAAT: A4
SCHAAL: 1:500
DATUM: 18-11-2018

Wijziging A:
Wijziging B:
Wijziging C:
Wijziging D:
Wijziging E:
Wijziging F:

BLAD:

VK1676