
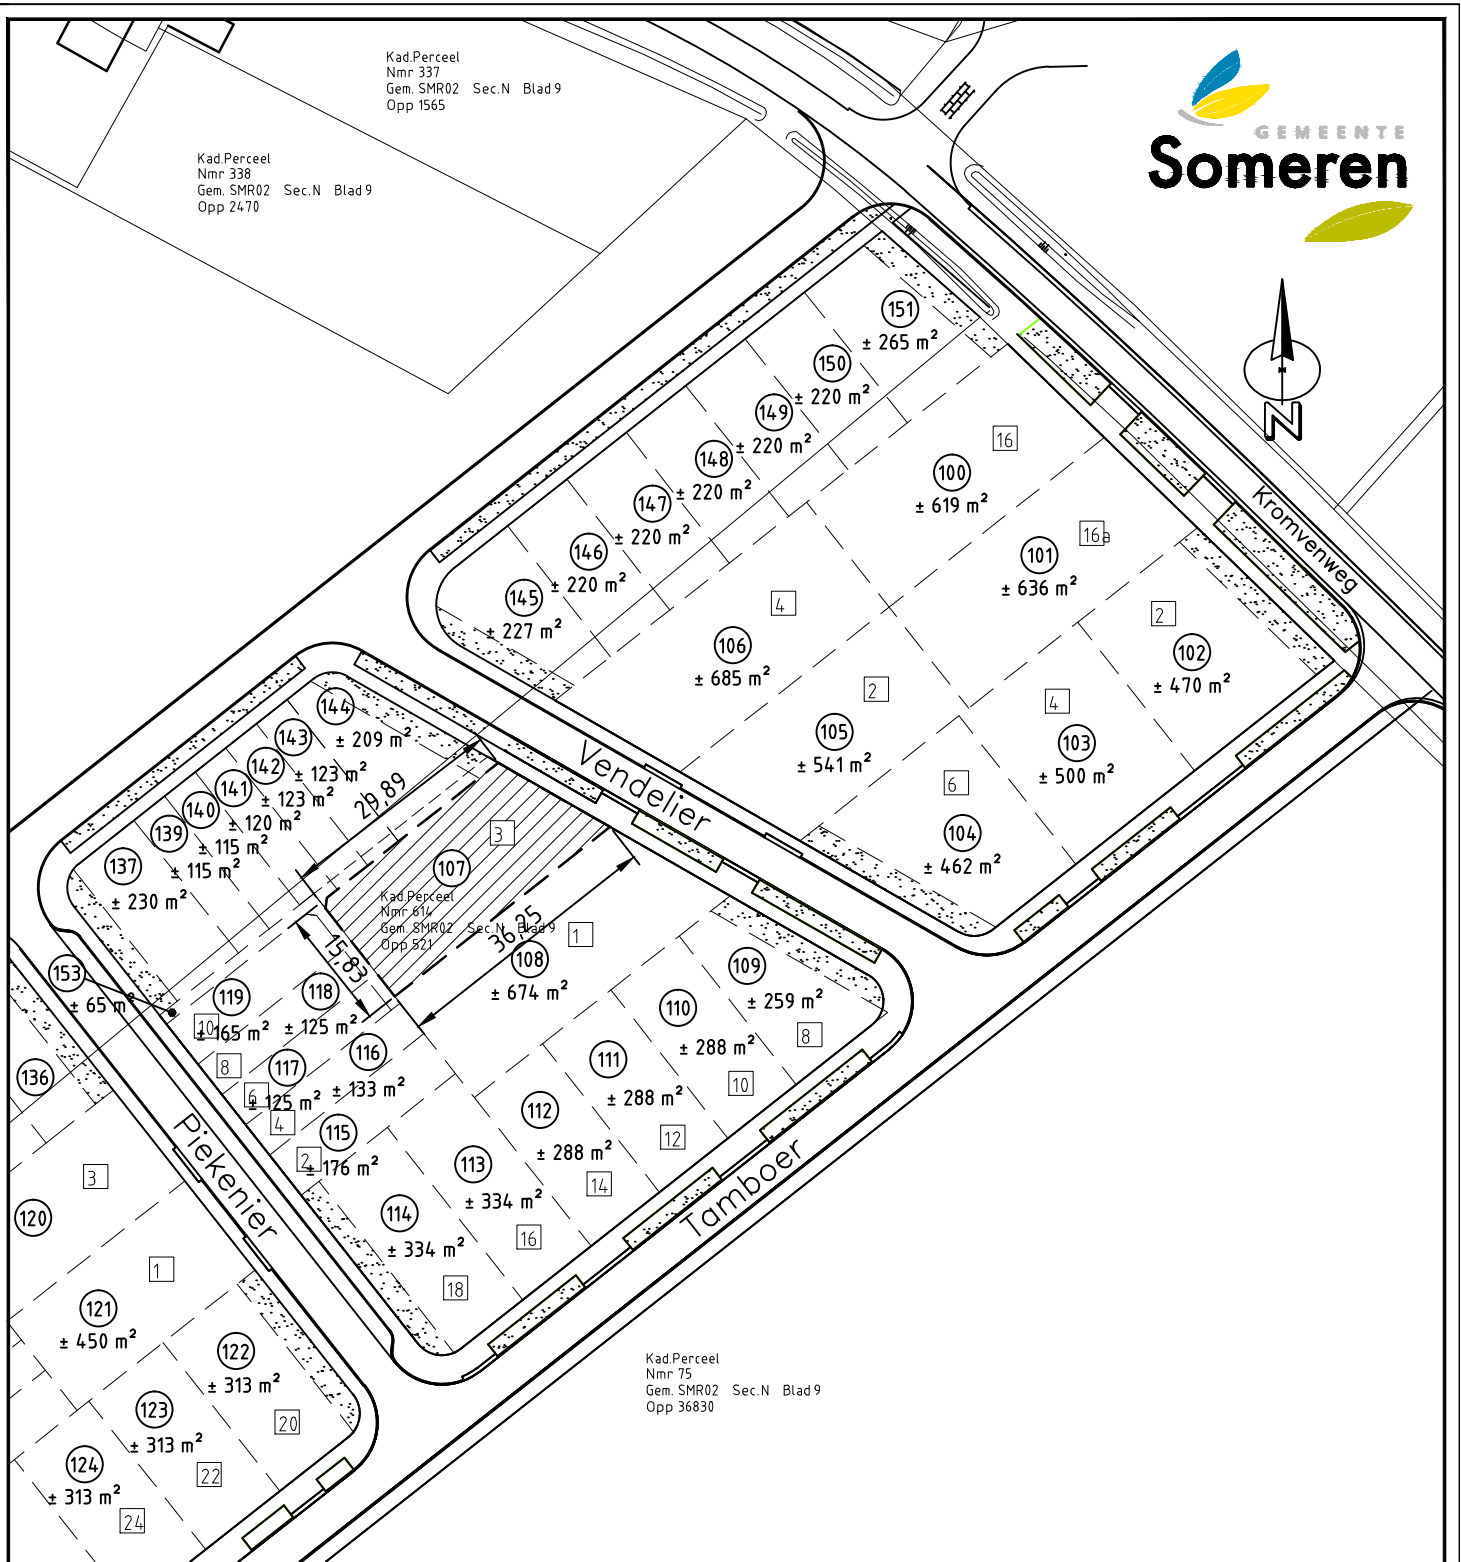
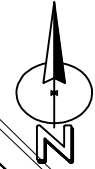


Kad.Perceel  
Nmr 337  
Gem. SMR02 Sec.N Blad 9  
Opp 1565

Kad.Perceel  
Nmr 338  
Gem. SMR02 Sec.N Blad 9  
Opp 2470

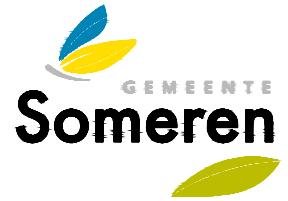

Kad.Perceel  
Nmr 611  
Gem. SMR02 Sec.N Blad 9  
Opp 521

Kad.Perceel  
Nmr 75  
Gem. SMR02 Sec.N Blad 9  
Opp 36830



Te verkopen aan de heer J.T.M.A.A. Joosten, Vaarsehoef 8 te Lierop, het perceel kadastraal bekend gemeente Someren sectie N nr. 614, groot 521 m<sup>2</sup>, zijnde kavel 107 van plan "Uitbreiding Kromvenweg" te Lierop.

## Gemeente Someren

### Grondtransacties

Getekend: MV

Datum: 27-8-2010

Gewijzigd: 16-11-2010

SCHAAL:  
1:1000

Deze tekening is illustratief, hieraan kunnen geen rechten worden ontleend.