

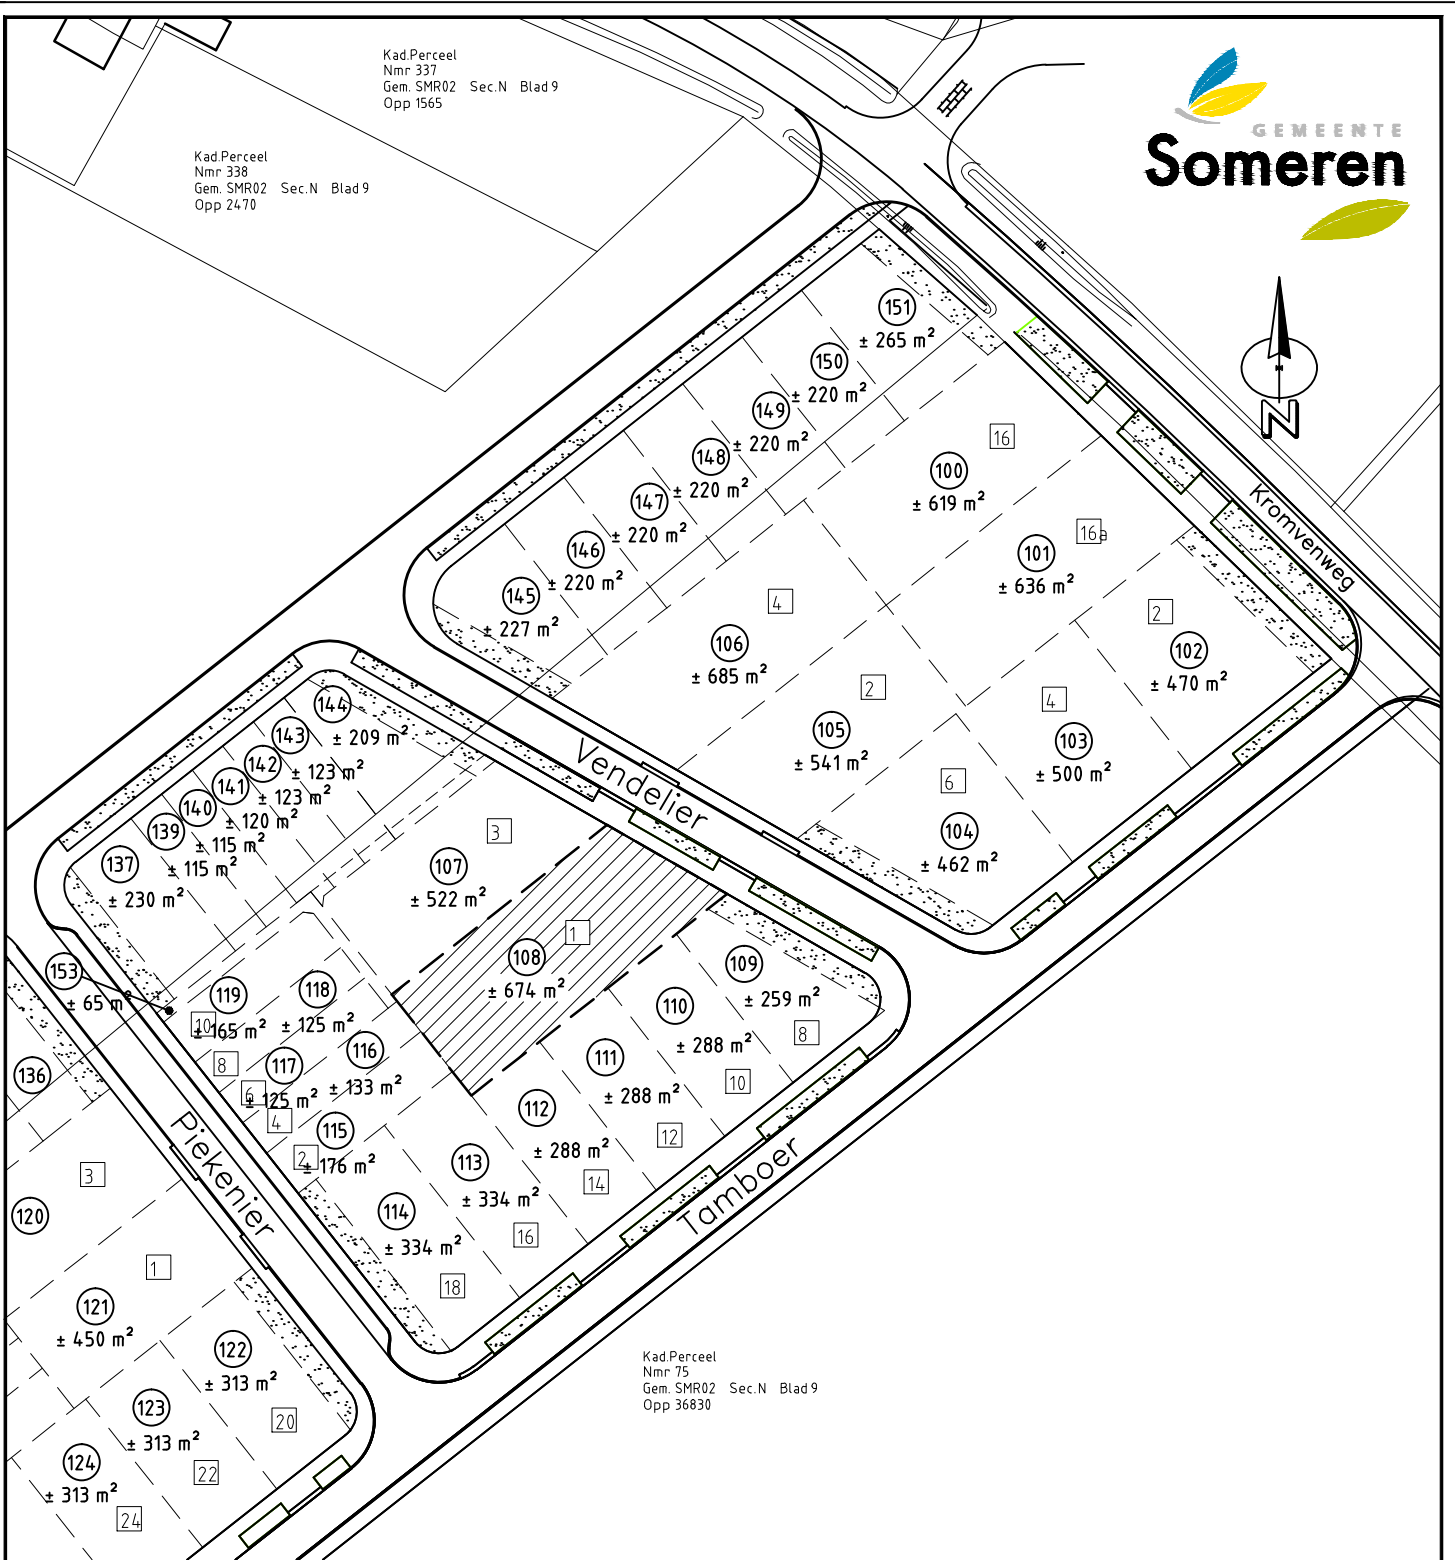


Kad.Perceel
Nmr 337
Gem. SMR02 Sec.N Blad 9
Opp 1565

Kad.Perceel
Nmr 338
Gem. SMR02 Sec.N Blad 9
Opp 2470

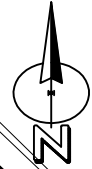

Kad.Perceel
Nmr 75
Gem. SMR02 Sec.N Blad 9
Opp 36830

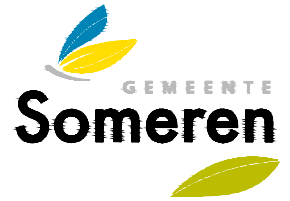

verkoop 1 bouwperceel t.b.v. de bouw van een vrijstaande woning

Gemeente Someren

Grondtransacties

Getekend: MV
Datum: 27-8-2010
Gewijzigd:

SCHAAL:
1:1000

Deze tekening is illustratief, hieraan kunnen geen rechten worden ontleend.