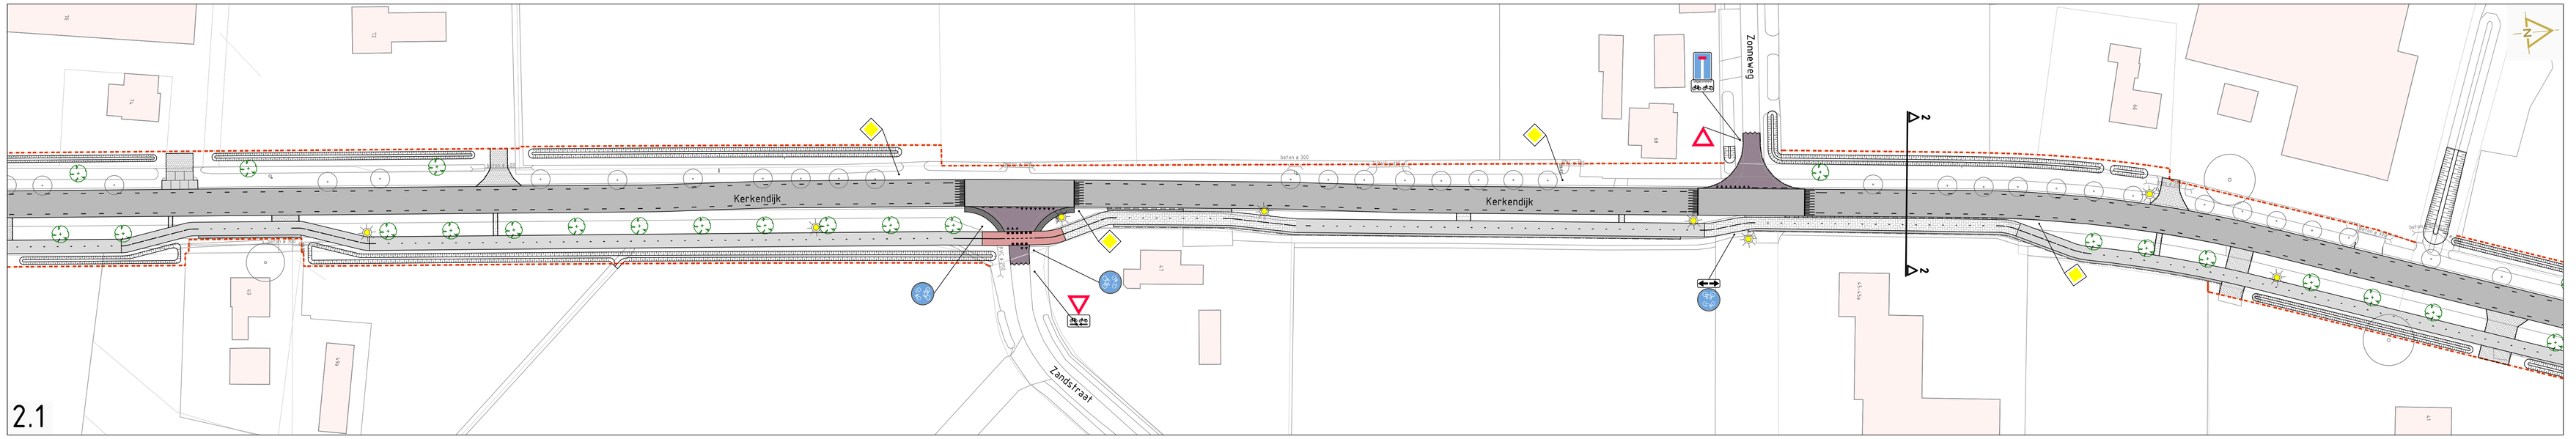

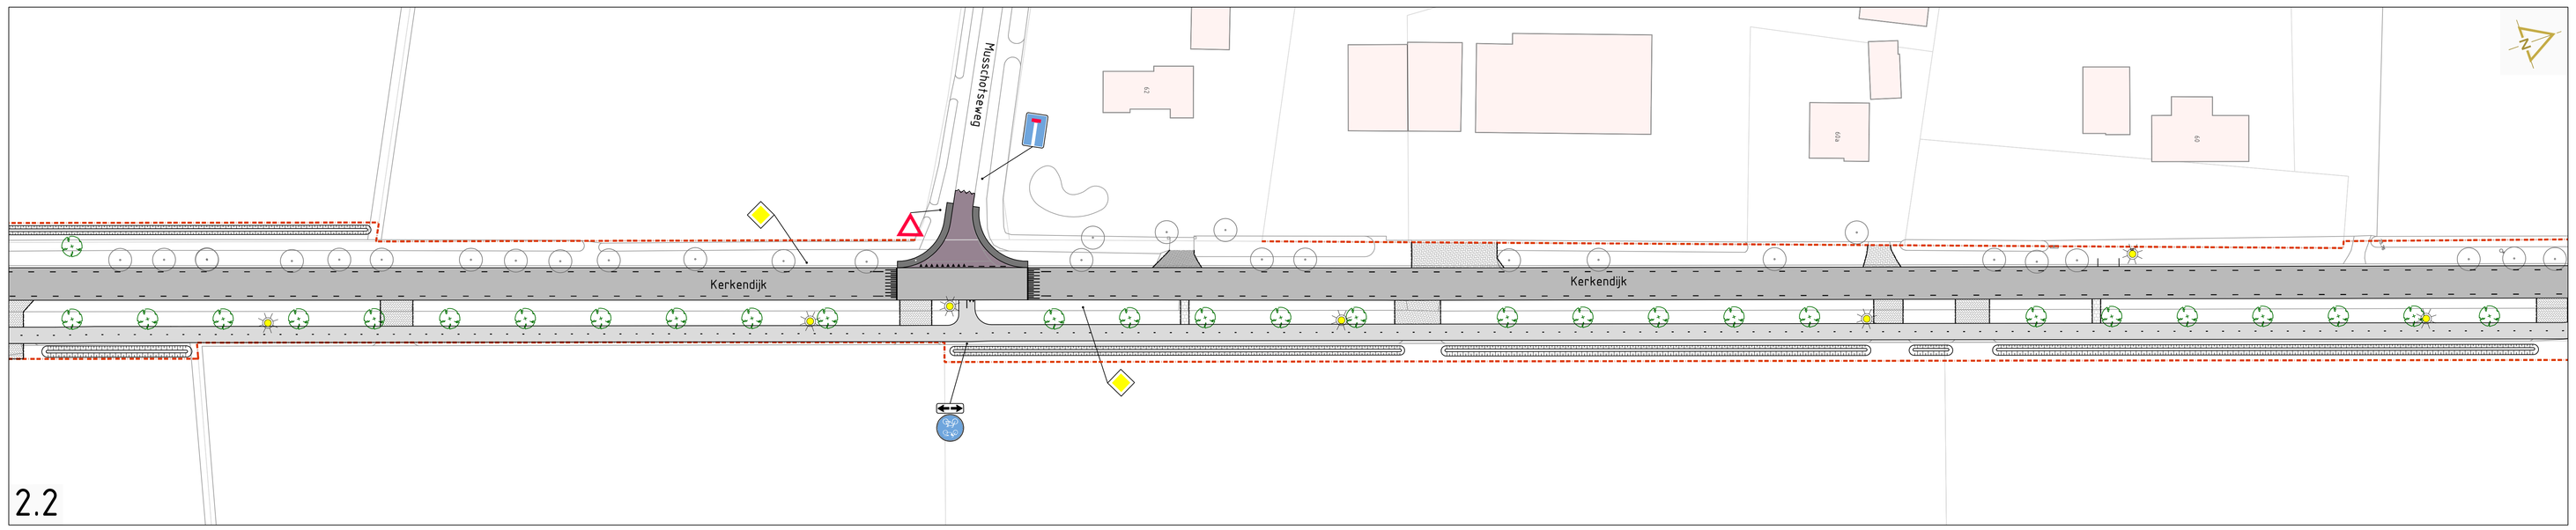

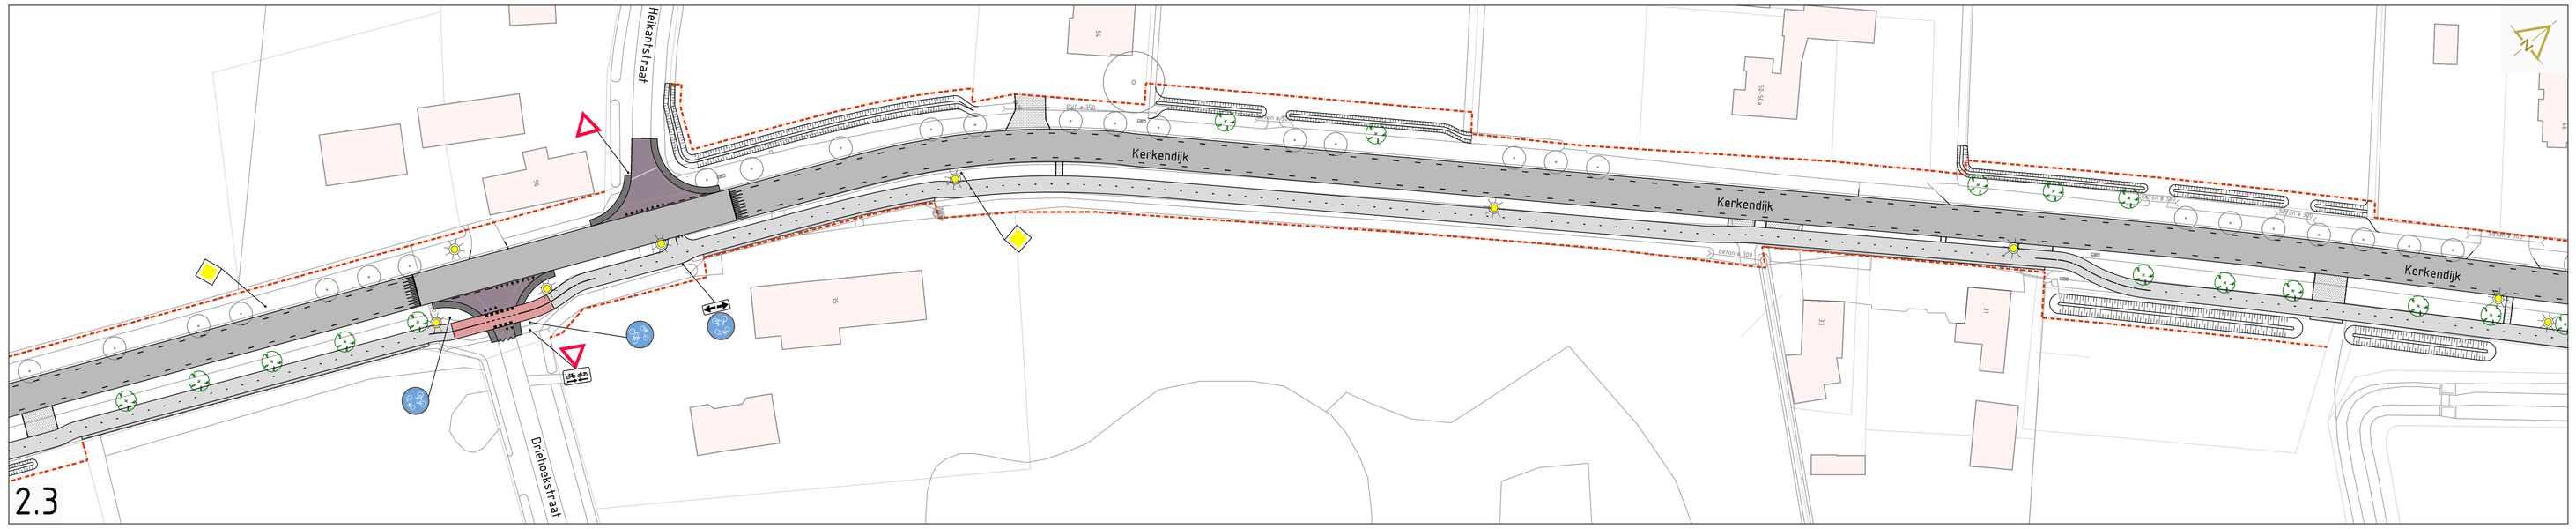

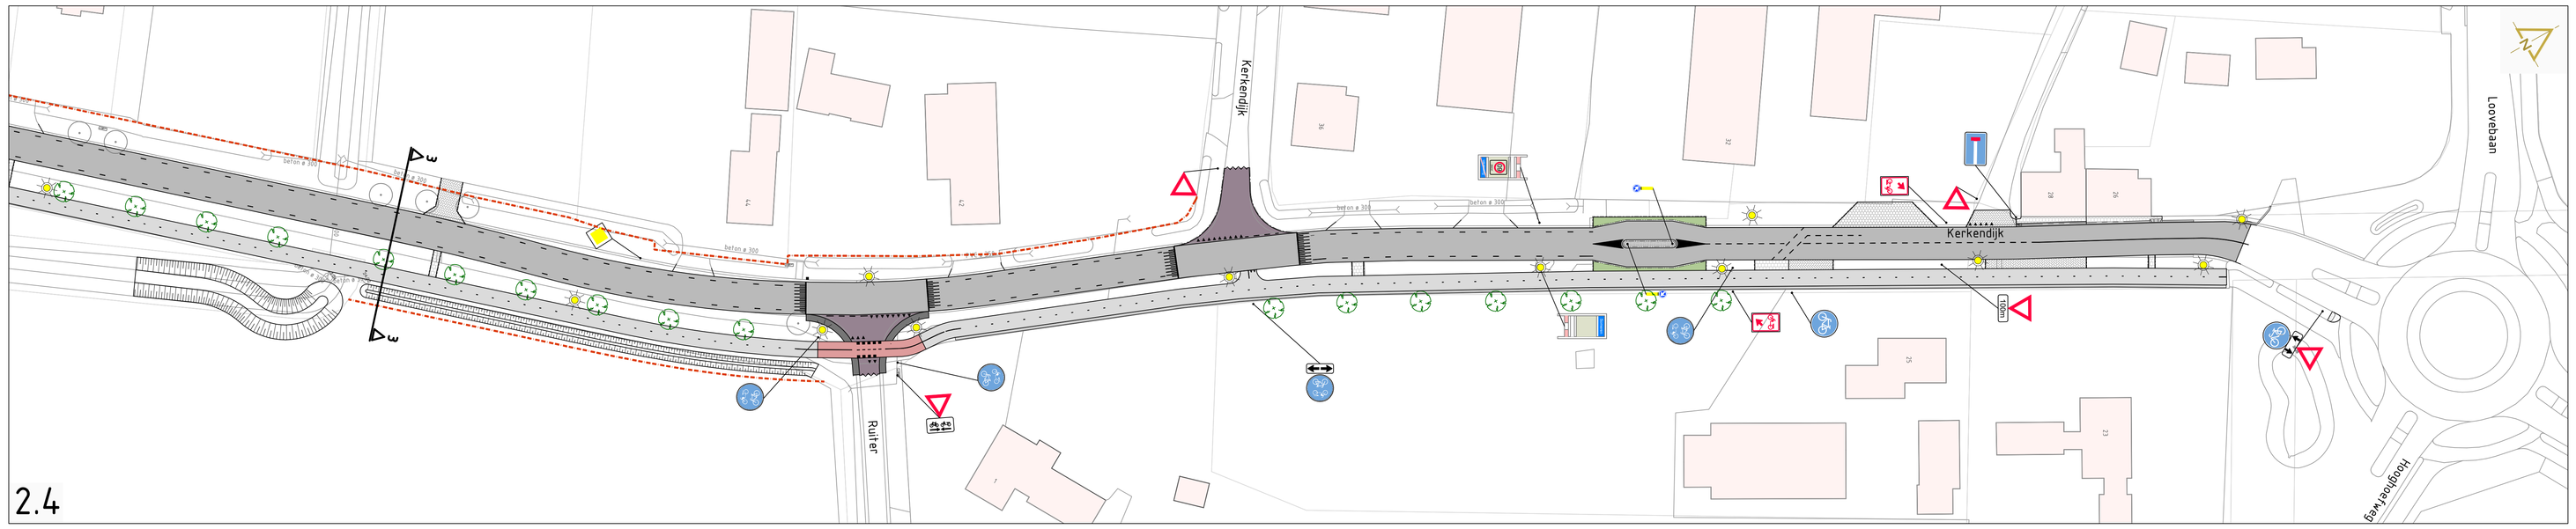

Legenda

- Bestaande situatie
- Bestaande boom
- Nieuwe situatie
- Herziene kadastralegrens
- Rijbaan; asfaltverharding
- Rijbaan; betonstraatstenen, kleur: heidepaars
- Rijbaan; straatbakstenen
- Fietspad; betonstraatstenen, kleur: felrood
- Fietspad; betonverharding, kleur: grijs
- Molgoot; 5 strekken betonstraatstenen, kleur: grijs
- Fietspad; betonstraatstenen, kleur: grijs
- Wegverbreding; grasbetonstenen, kleur: grijs
- Middenberm; printbeton
- Inrit; betonstraatstenen, kleur: grijs
- Inrit; betonsegels, kleur: grijs
- Inrit; zeskantsegels, kleur: grijs
- Inrit; halfverharding
- Watergang
- Haag
- Nieuw boom, exacte locatie in het werk te bepalen
- Lichtmast, exacte locatie in het werk te bepalen

Maten in m, diameters en afm. bestratingsmaterialen in mm, hoogtematen in m t.o.v. NAP, tenzij anders aangeven.

PROJECT: Rehabilitatie Kerkendijk-Noord te Someren	FORMAAT: A0	GETEKEND: X. Houtappels
	SCHAAL: 1:500	GECONTROLEERD: G. Schel
OMSCHRIJVING: Presentatietekening Nieuwe Situatie	STATUS: Definitief	PROJECTNUMMER: 170103
	BLAD: 2 van 2	DATUM: 11-09-2018
OPDRACHTGEVER: Gemeente Someren	TEKENINGNUMMER: 170103_PR_003.01	

info@jens-ct.nl 0492-792934 www.jens-ct.nl
Jens
TENDERMANAGERS & CIVIL ENGINEERS