


- 148 Perceelnummer
- 97 Grondplannummer
- Voor vestiging voorkeursrecht aangewezen perceel
- Kadastrale sectiegrens
- Kadastrale perceelgrens
- Bebouwingscontour

Burgerlijke gemeente Someren
Kadastrale gemeente Someren

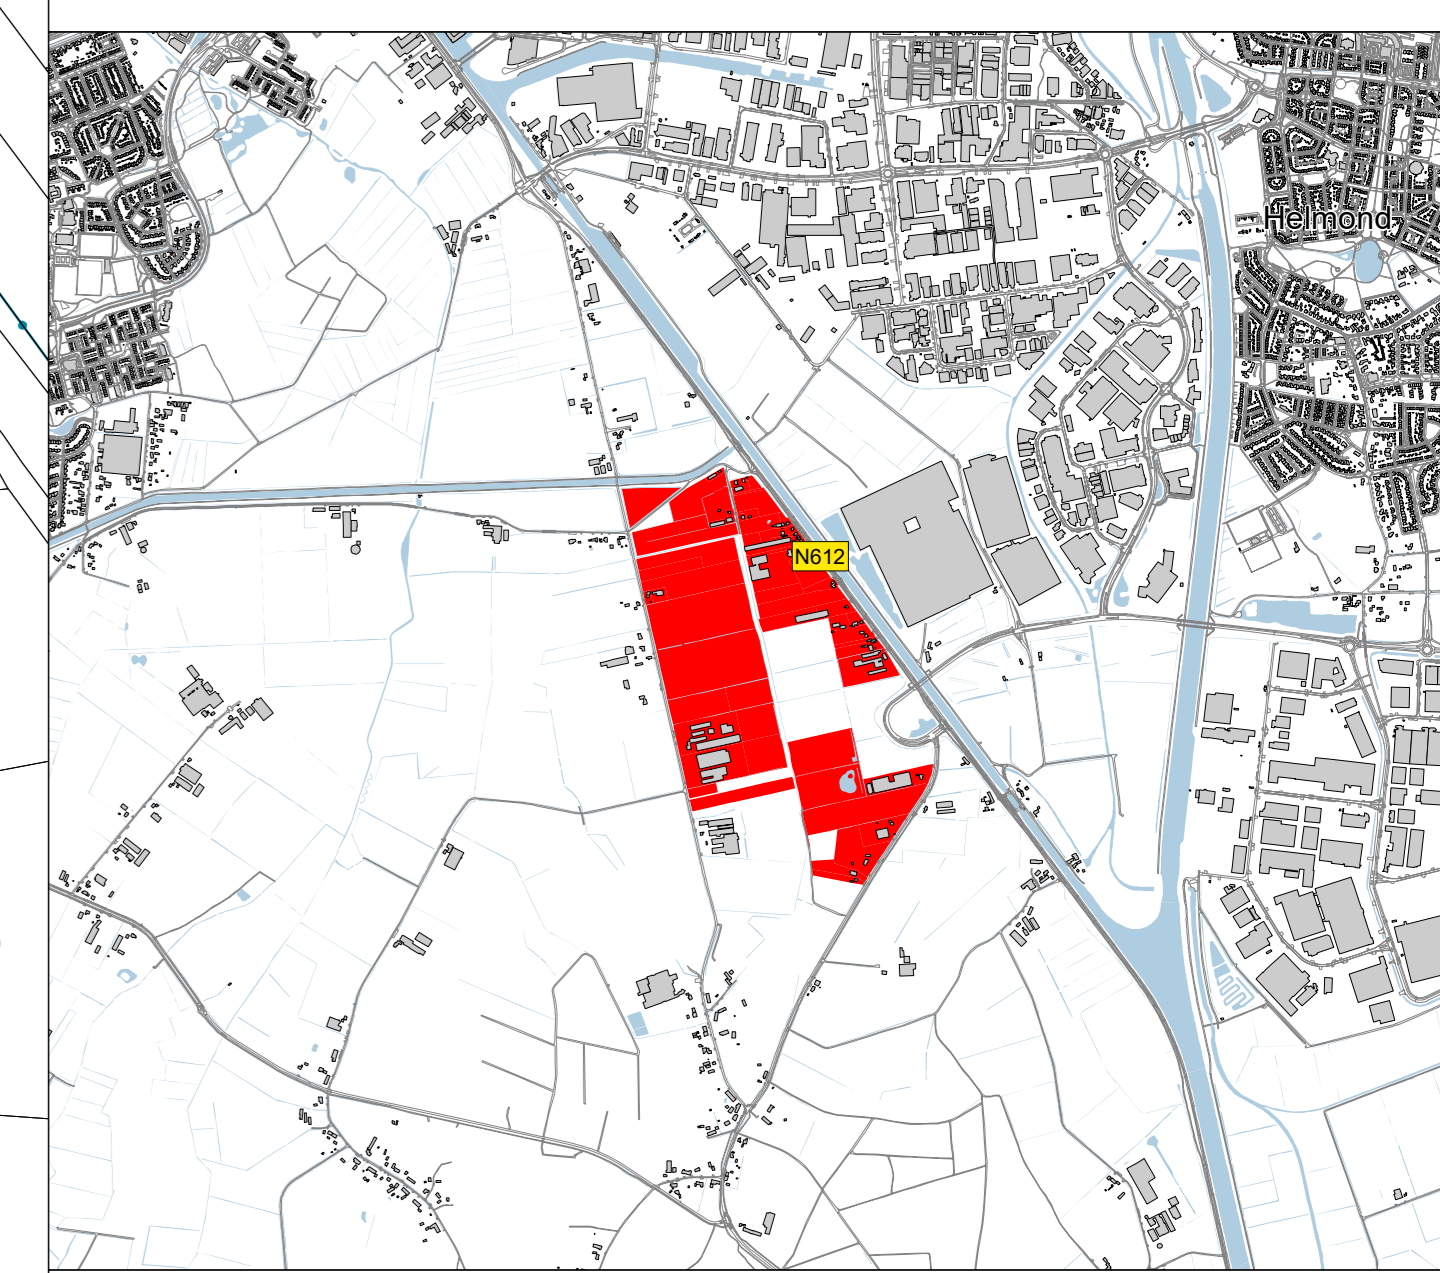

Aanwijzing van gronden waarop de artikelen 10 tot en met 15, 24 en 26 van de Wet voorkeursrecht gemeenten (Wvg) van toepassing zijn.

Wvg Lungendonk
Kadastrale tekening



Schaal: 1: 2 000	Project 0730.6009
Formaat: A0 (1188 x 840)	Tekeningnr: TK-07306009-004
Datum: 10 jan- 2024	Blad 1 van 1