


- ### Legenda
- Werkgrens
  - Bestaande situatie
  - Kadastrale grens
  - Bestaande boom handhaven
  - Bestaande lichtmast
  - Nieuwe situatie
  - Aanbrengen RWS-band; 110/220x250mm
  - Aanbrengen eindverloopband; 110/220x250mm - mv
  - Aanbrengen opsluitband; 120x250mm
  - Molgoot; 3 strekken bss KF; grijs, incl. opsluitband 100x200mm; grijs
  - Straatkolk
  - Duiker, incl. materiaal, diameter en bob-hoogte
  - Inspectieput beton 800x800mm
  - Uitstroombak beton
  - Vervangen bestaande putrand met deksel
  - Terugplaatsen kunststof afzetpaal
  - Bestaande brandkraan op hoogte brengen en voorzien van omrandingsteegel
  - Rijbaan; volledig nieuwe asfalt- en funderingsconstructie
  - Rijbaan; vervangen asfalt deklaag en plaatselijk bakfreen
  - Fietspad; nieuwe asfaltverharding
  - Ondergrondse groeiplaatsverbetering onder fietspad en inrit
  - Parkeerstrook; opnieuw aanbrengen betonstraatstenen
  - Inrit; (opnieuw) aanbrengen betonstraatstenen
  - Inrit; (opnieuw) aanbrengen straatbakstenen
  - Inrit; herstraten
  - Laag bloemenmengsel (door derden)
  - Hoog bloemenmengsel (door derden)
  - Grondpijlers, diam. 15cm, 5st/m<sup>2</sup>, tot 2m-mv, vullen met een mengsel van 50% vrijgekomen grond en 50% schimmeldominante compost
  - Thermoplastische marking fietspad; asstreep 0,30-2,70 (breedte 0,10m)
  - Thermoplastische marking fietspad; asstreep 2,70-0,30 (breedte 0,10m)
  - Thermoplastische marking rijbaan; kantstreep 1-3 (breedte 0,10m)
  - Thermoplastische marking rijbaan; kantstreep 1-1 (breedte 0,10m)
  - Thermoplastische marking rijbaan; kantstreep doorgetrokken (breedte 0,15m)
  - Thermoplastische marking rijbaan; kantstreep 3-3 (breedte 0,15m)
  - Thermoplastische marking rijbaan; asstreep 9-3 (breedte 0,15m)
  - Thermoplastische marking rijbaan; kanalisatiestreep 0,50-0,50 (breedte 0,10m)
  - Thermoplastische marking; haaiantanden 0,50 - 0,50m
  - Thermoplastische marking; haaiantanden 0,30 - 0,30m
  - Markering; haaiantandregels 0,30 - 0,30m

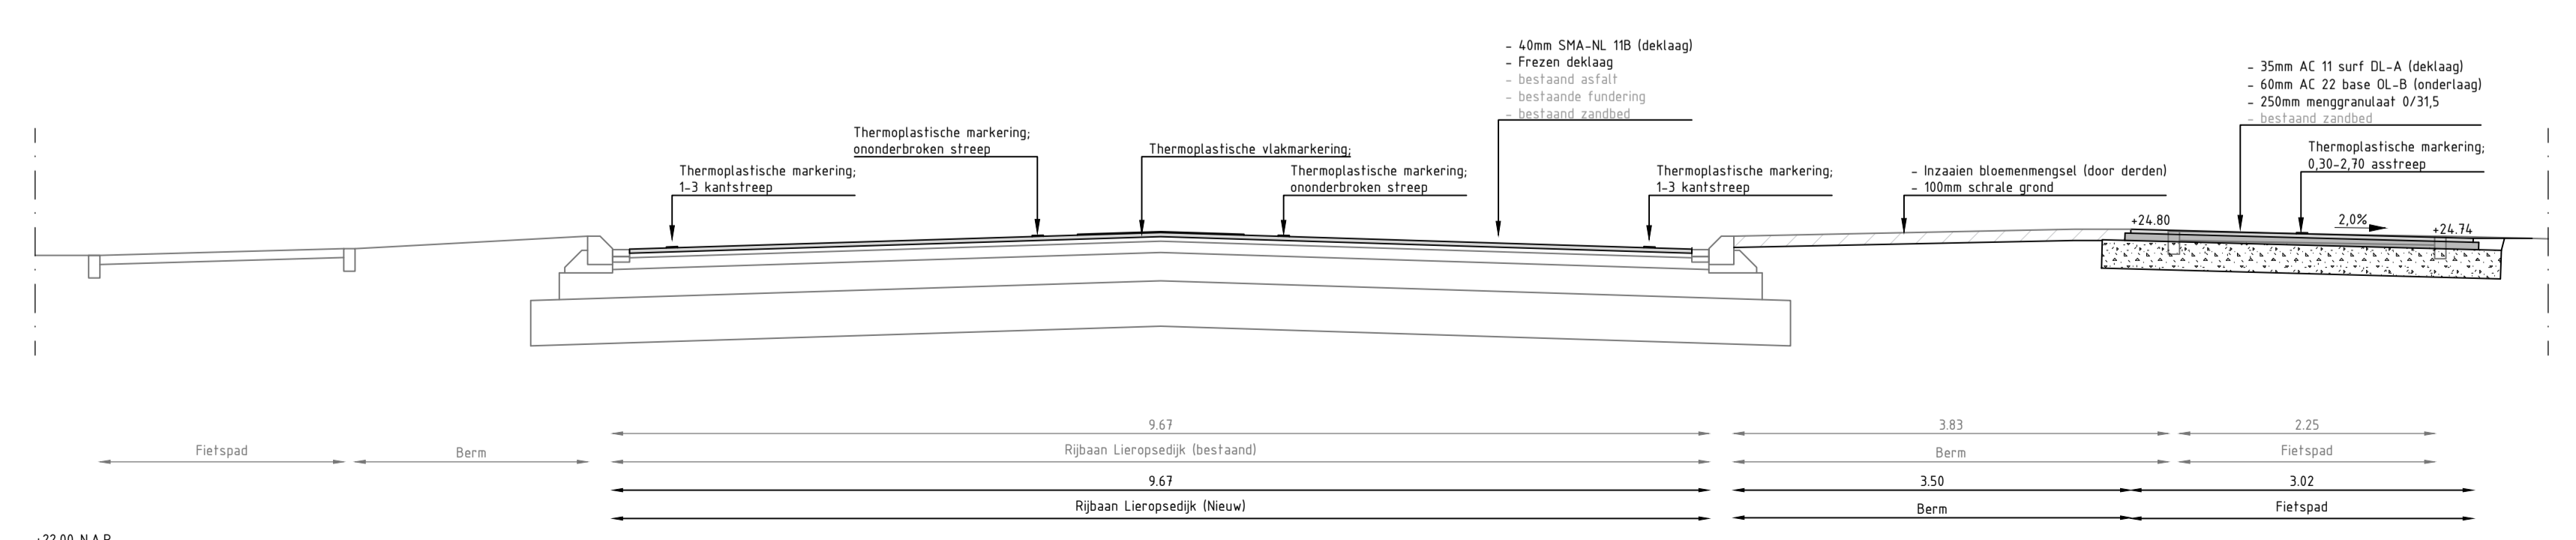

2020\_NAP  
**Profiel C-C; vervangen deklaag**  
 Schaal 1:50

NR.	OMSCHRIJVING	DATUM	GETEKEND
Maten in m, diameters en afm. bestratingmateriaal in mm, hoogtematen in m t.o.v. NAP, tenzij anders aangeven.			
<b>Rehabilitatie Lieropsedijk te Someren</b>		FORMAAT <b>A1</b>	GETEKEND <b>C. Smets</b>
<b>Besteksteking Nieuwe situatie</b>		SCHAAL <b>1:500</b>	GECONTROLEERD <b>G. Schel</b>
OMSCHRIJVING		STATUS <b>Definitief</b>	PROJECTNUMMER <b>200002</b>
OPDRACHTGEVER <b>Gemeente Someren</b>		BLAD <b>1 van 2</b>	STATUS <b>08-07-2021</b>
		TEKENINGNUMMER <b>200002 TEK_002_v3</b>	